
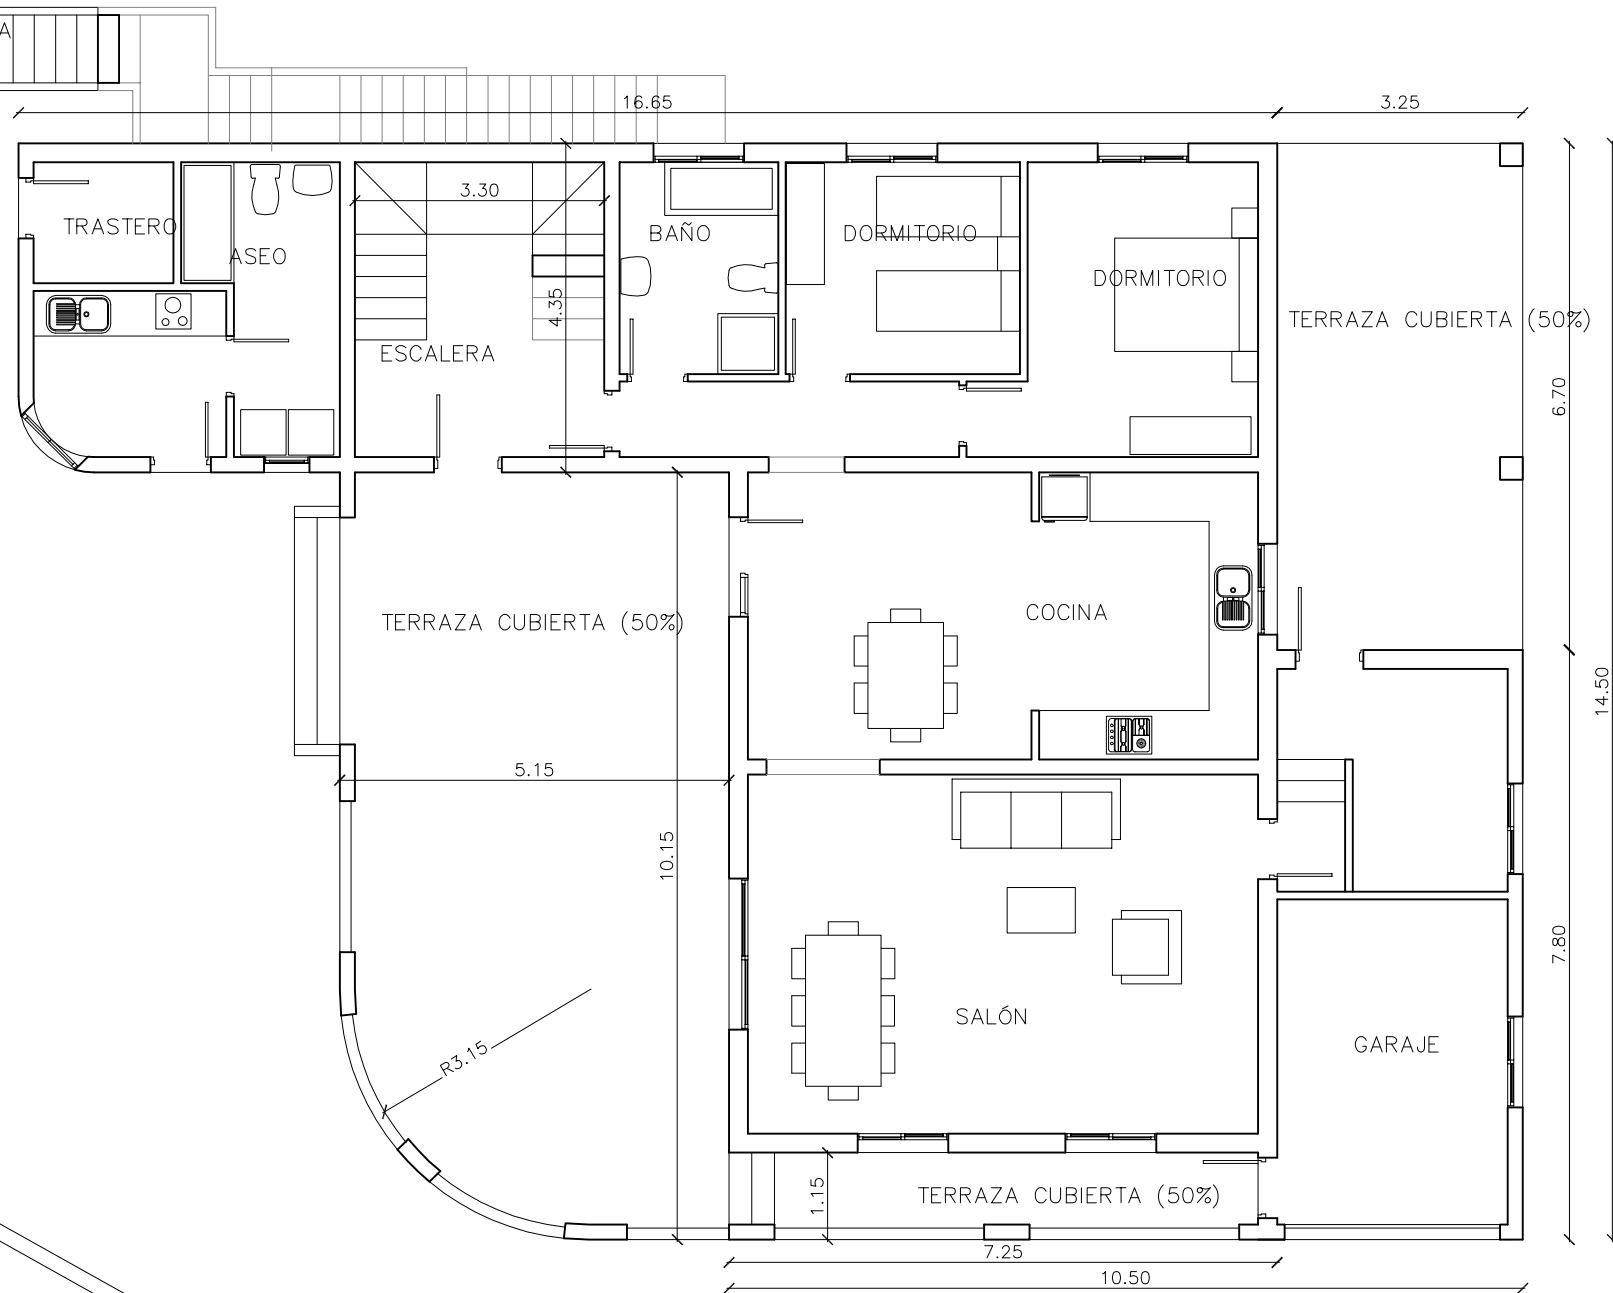


VIAL DE LA URBANIZACIÓN

SUBIDA A PRIMERA PLANTA  
Y A CUBIERTA

PISCINA

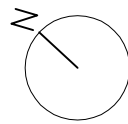

PLANTA BAJA

SUP. CONSTRUIDA: 201,88m<sup>2</sup>

SUP. OCUPADA: 242,26m<sup>2</sup>

SUP. PARCELA: 829,21m<sup>2</sup>

TOTAL SUP. CONSTRUIDA VIVIENDA: 331m<sup>2</sup>

PLANO DE :

PLANTA BAJA

EL ARQUITECTO

JOAQUÍN GARCÍA GARCÍA

PROPIETARIO:

RICHARD W. STEVENS

Nº DE PLANO : 02

ESCALA : 1/100

FECHA : MARZO 2012

CERTIFICADO DE ANTIGÜEDAD DE: VIVIENDA UNIFAMILIAR

SITUACION: URB. LA ESCUERA PARCELA Nº221, SAN FULGENCIO. (ALICANTE)