


PLANTA PRIMERA
SUP. CONSTRUIDA: 129,12m²

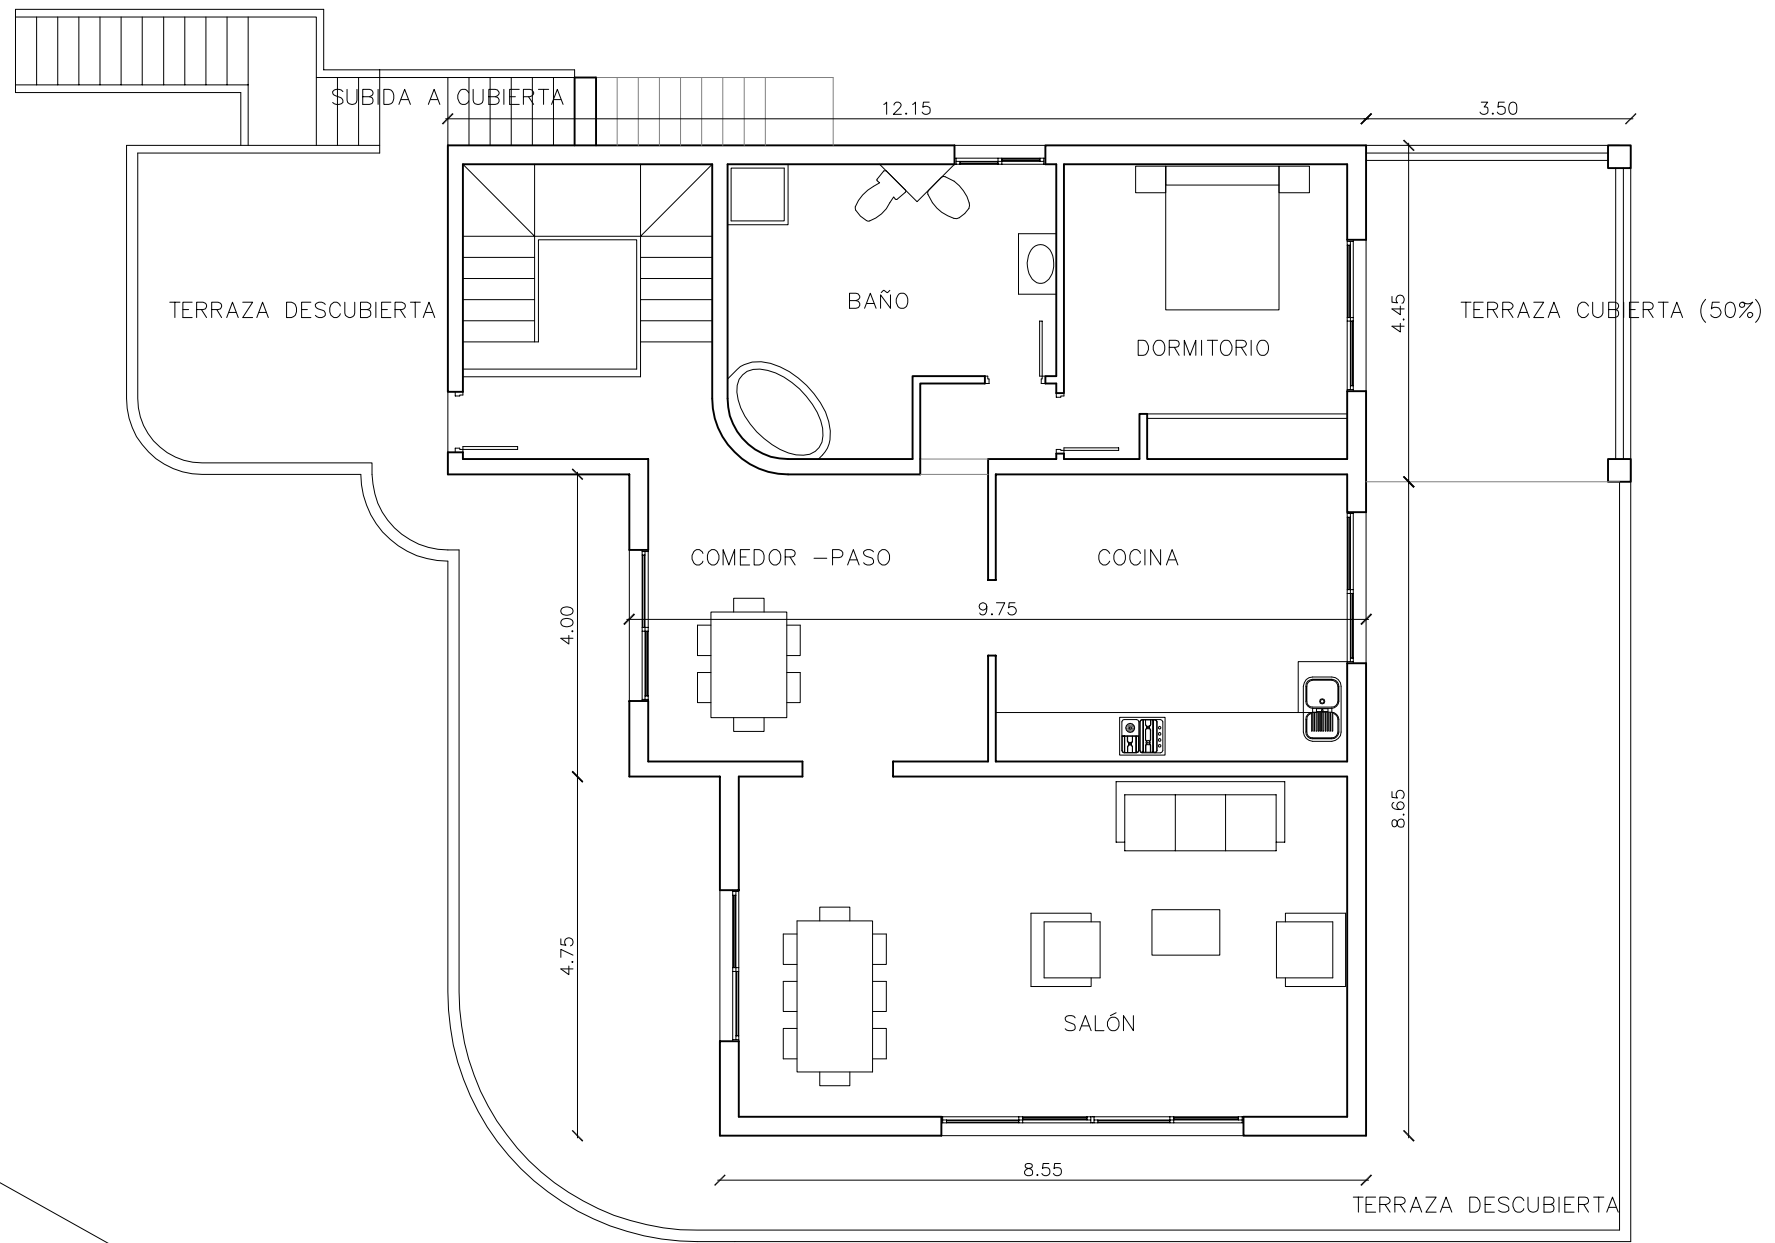

PLANO DE :

PLANTA PRIMERA

EL ARQUITECTO

JOAQUÍN GARCÍA GARCÍA

PROPIETARIO:

RICHARD W. STEVENS

Nº DE PLANO : 02

ESCALA : 1/100

FECHA : MARZO 2012

CERTIFICADO DE ANTIGÜEDAD DE:

VIVIENDA UNIFAMILIAR

SITUACION: URB. LA ESCUERA PARCELA Nº221, SAN FULGENCIO. (ALICANTE)